



Ce plan est un document de référence.
 Pour plus de précisions, consulter le service gestionnaire.
 Propriété de la SAUR

Plan Local d'Urbanisme arrêté par délibération du
 Conseil Municipal du 15 mars 2017,
 Le Président



Réalisation :
 NEAPOLIS Cabinet d'Urbanisme
 3 Allée du Green
 14520 PORT EN BESSIN HUPPAIN
 neapolis@orange.fr

Canalisations	Appareils	Ouvrages
— Distribution	• Vanne	○ Réservoir sur tour
— Feeder	• Vanne fermée	○ Réservoir semi-enterré / enterré
— Défense incendie	• Robinet 1/4 tour	○ Réservoir au sol / bâche
— Eau brute	• Purge	□ Réserve incendie
— Refoulement	• Vidange	□ Production avec traitement
— Refoulement/Distribution	• Ventouse	□ Captage
— Galerie	• Plaque d'extrémité	□ Forage
• • • Hors service	• Réduction	□ Puits
— Vidange	• Poteau d'incendie	□ Station de pompage
— Branchement simple	• Bouche d'incendie	□ Station de surpression
• • • Hors gestion SAUR	• Compteur de production / sectionation	□ Brise charge
	• Compteur import / export	□ Traitement sur réseau
	• Compteur abonné	
	• Débitmètre	
	• Stabilisateur d'écoulement	
	• Balle à boules	
	• Borne fontaine	
	• Bouche de lavage	
	• Clapet	
	• Disconnecteur	
	• Réducteur de pression	
	• Régulateur de pression amont/aval	
	• Soupape anti-bellier	

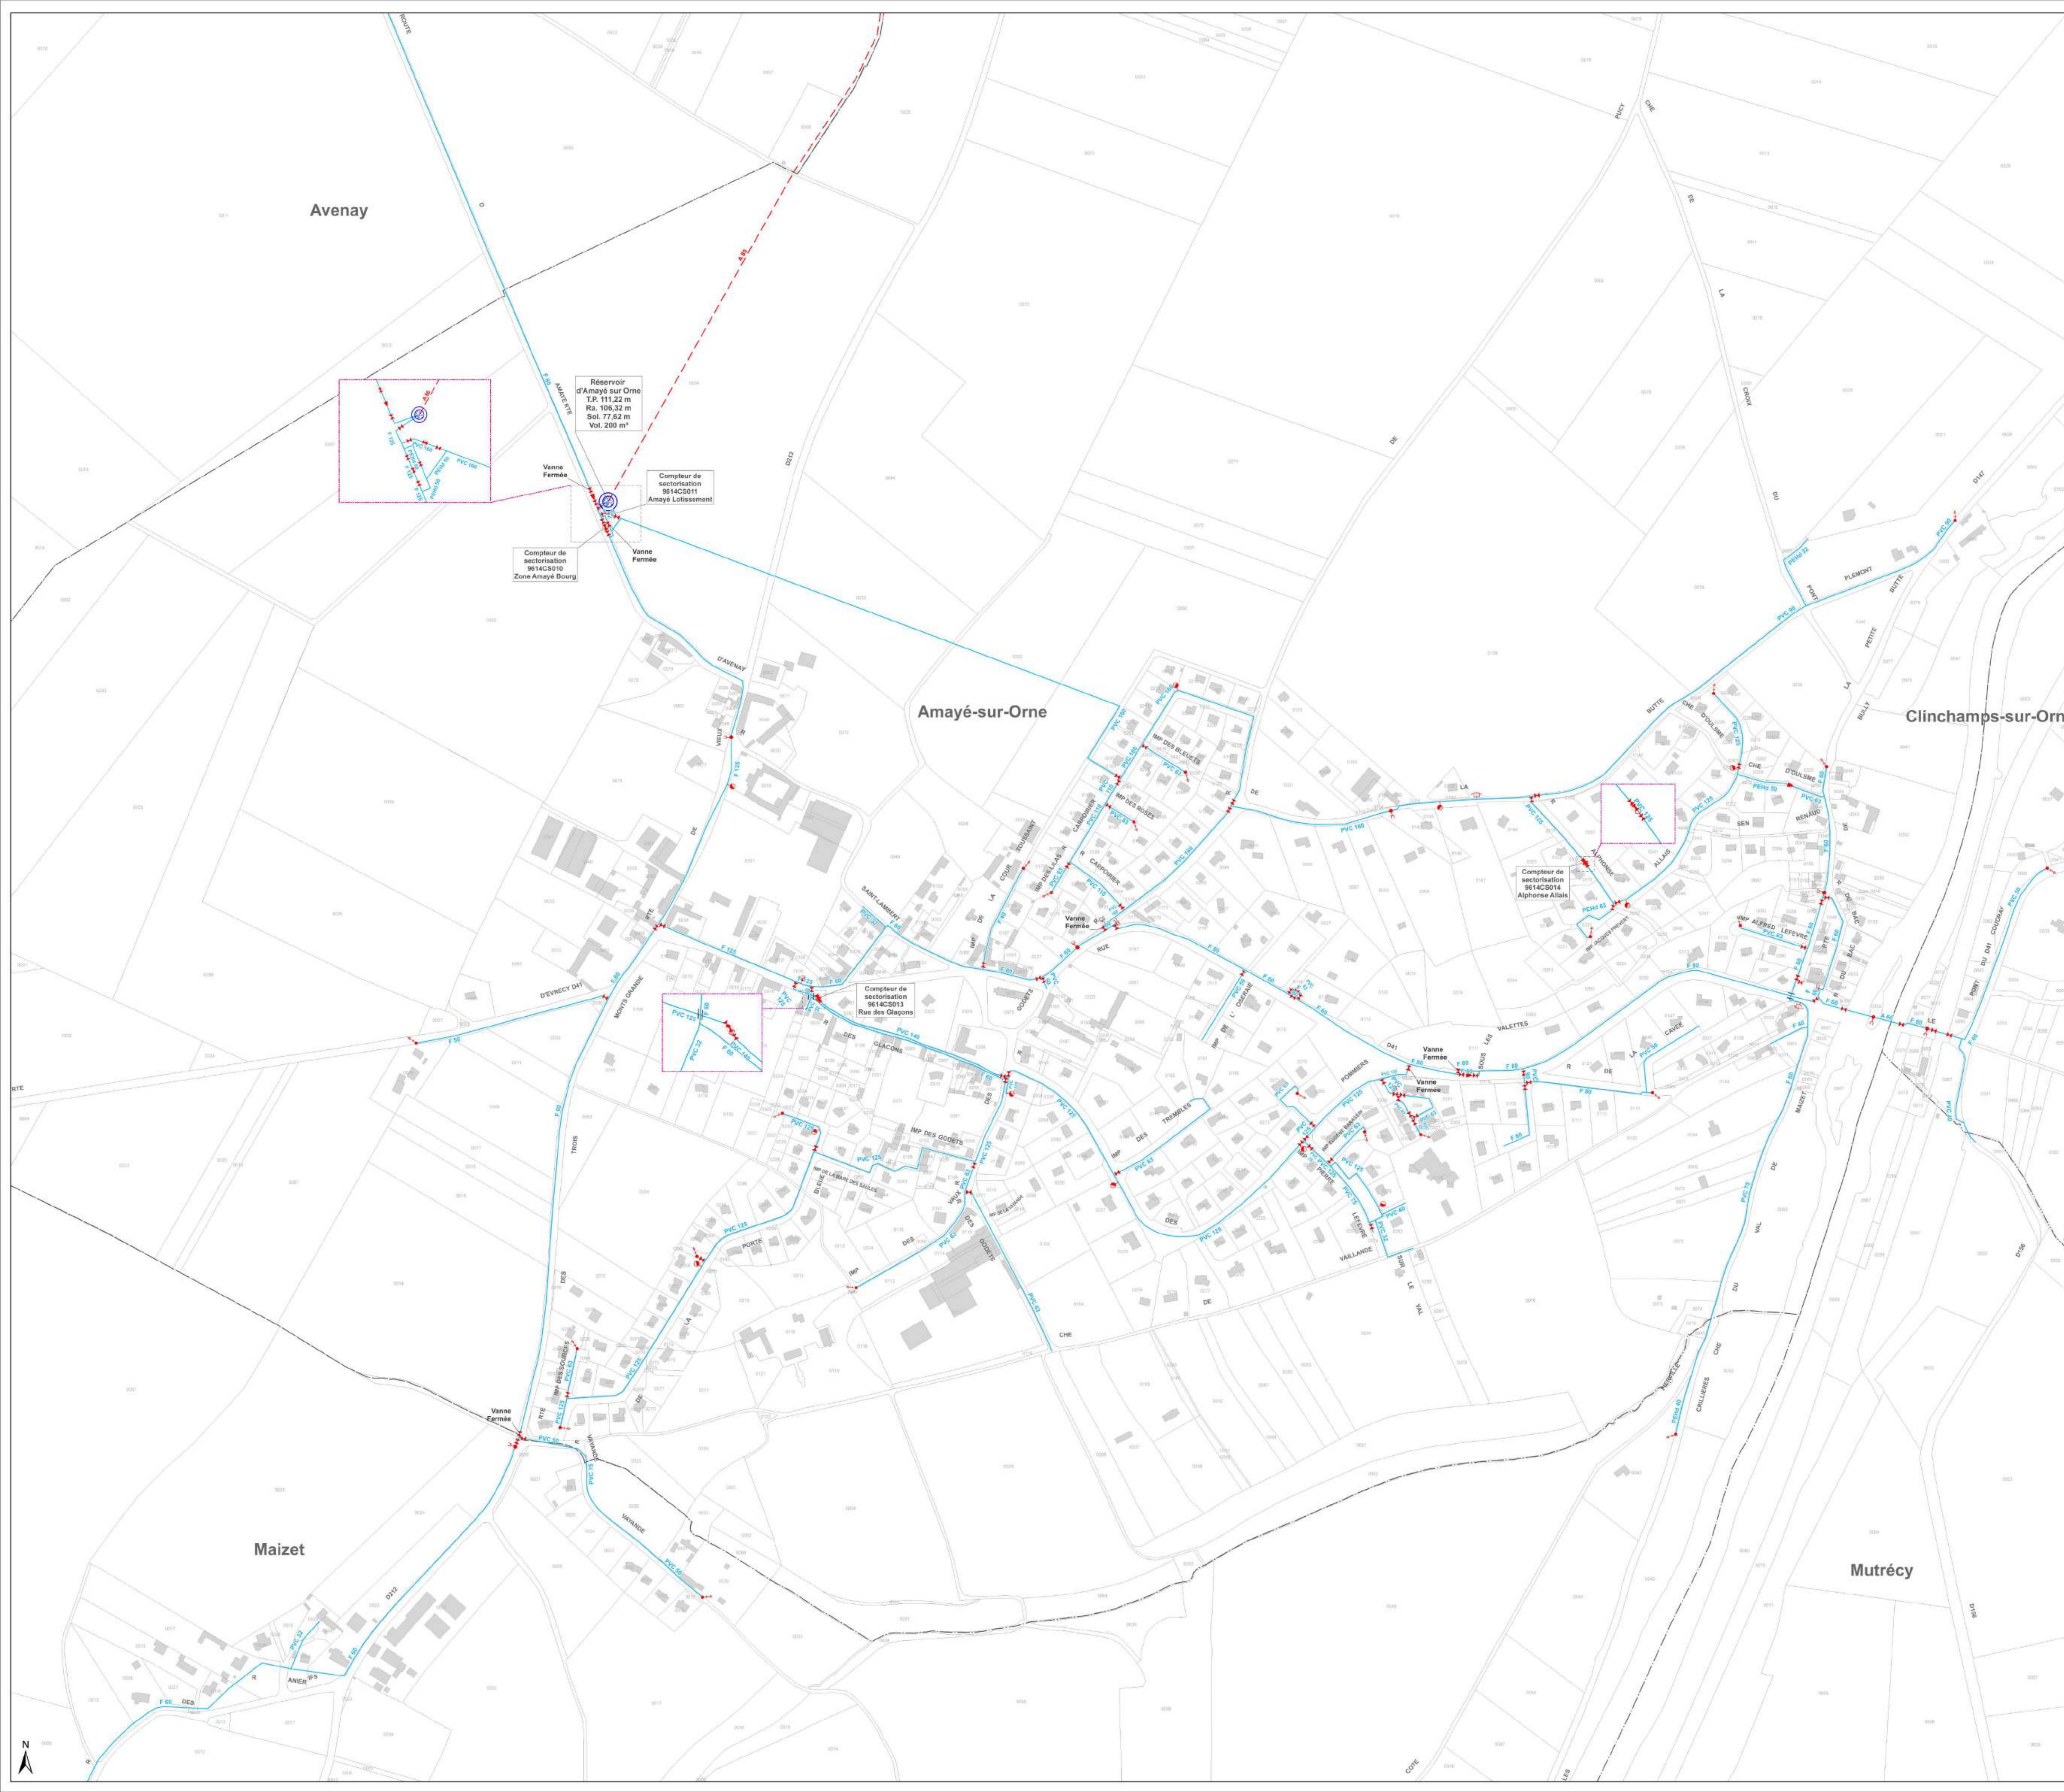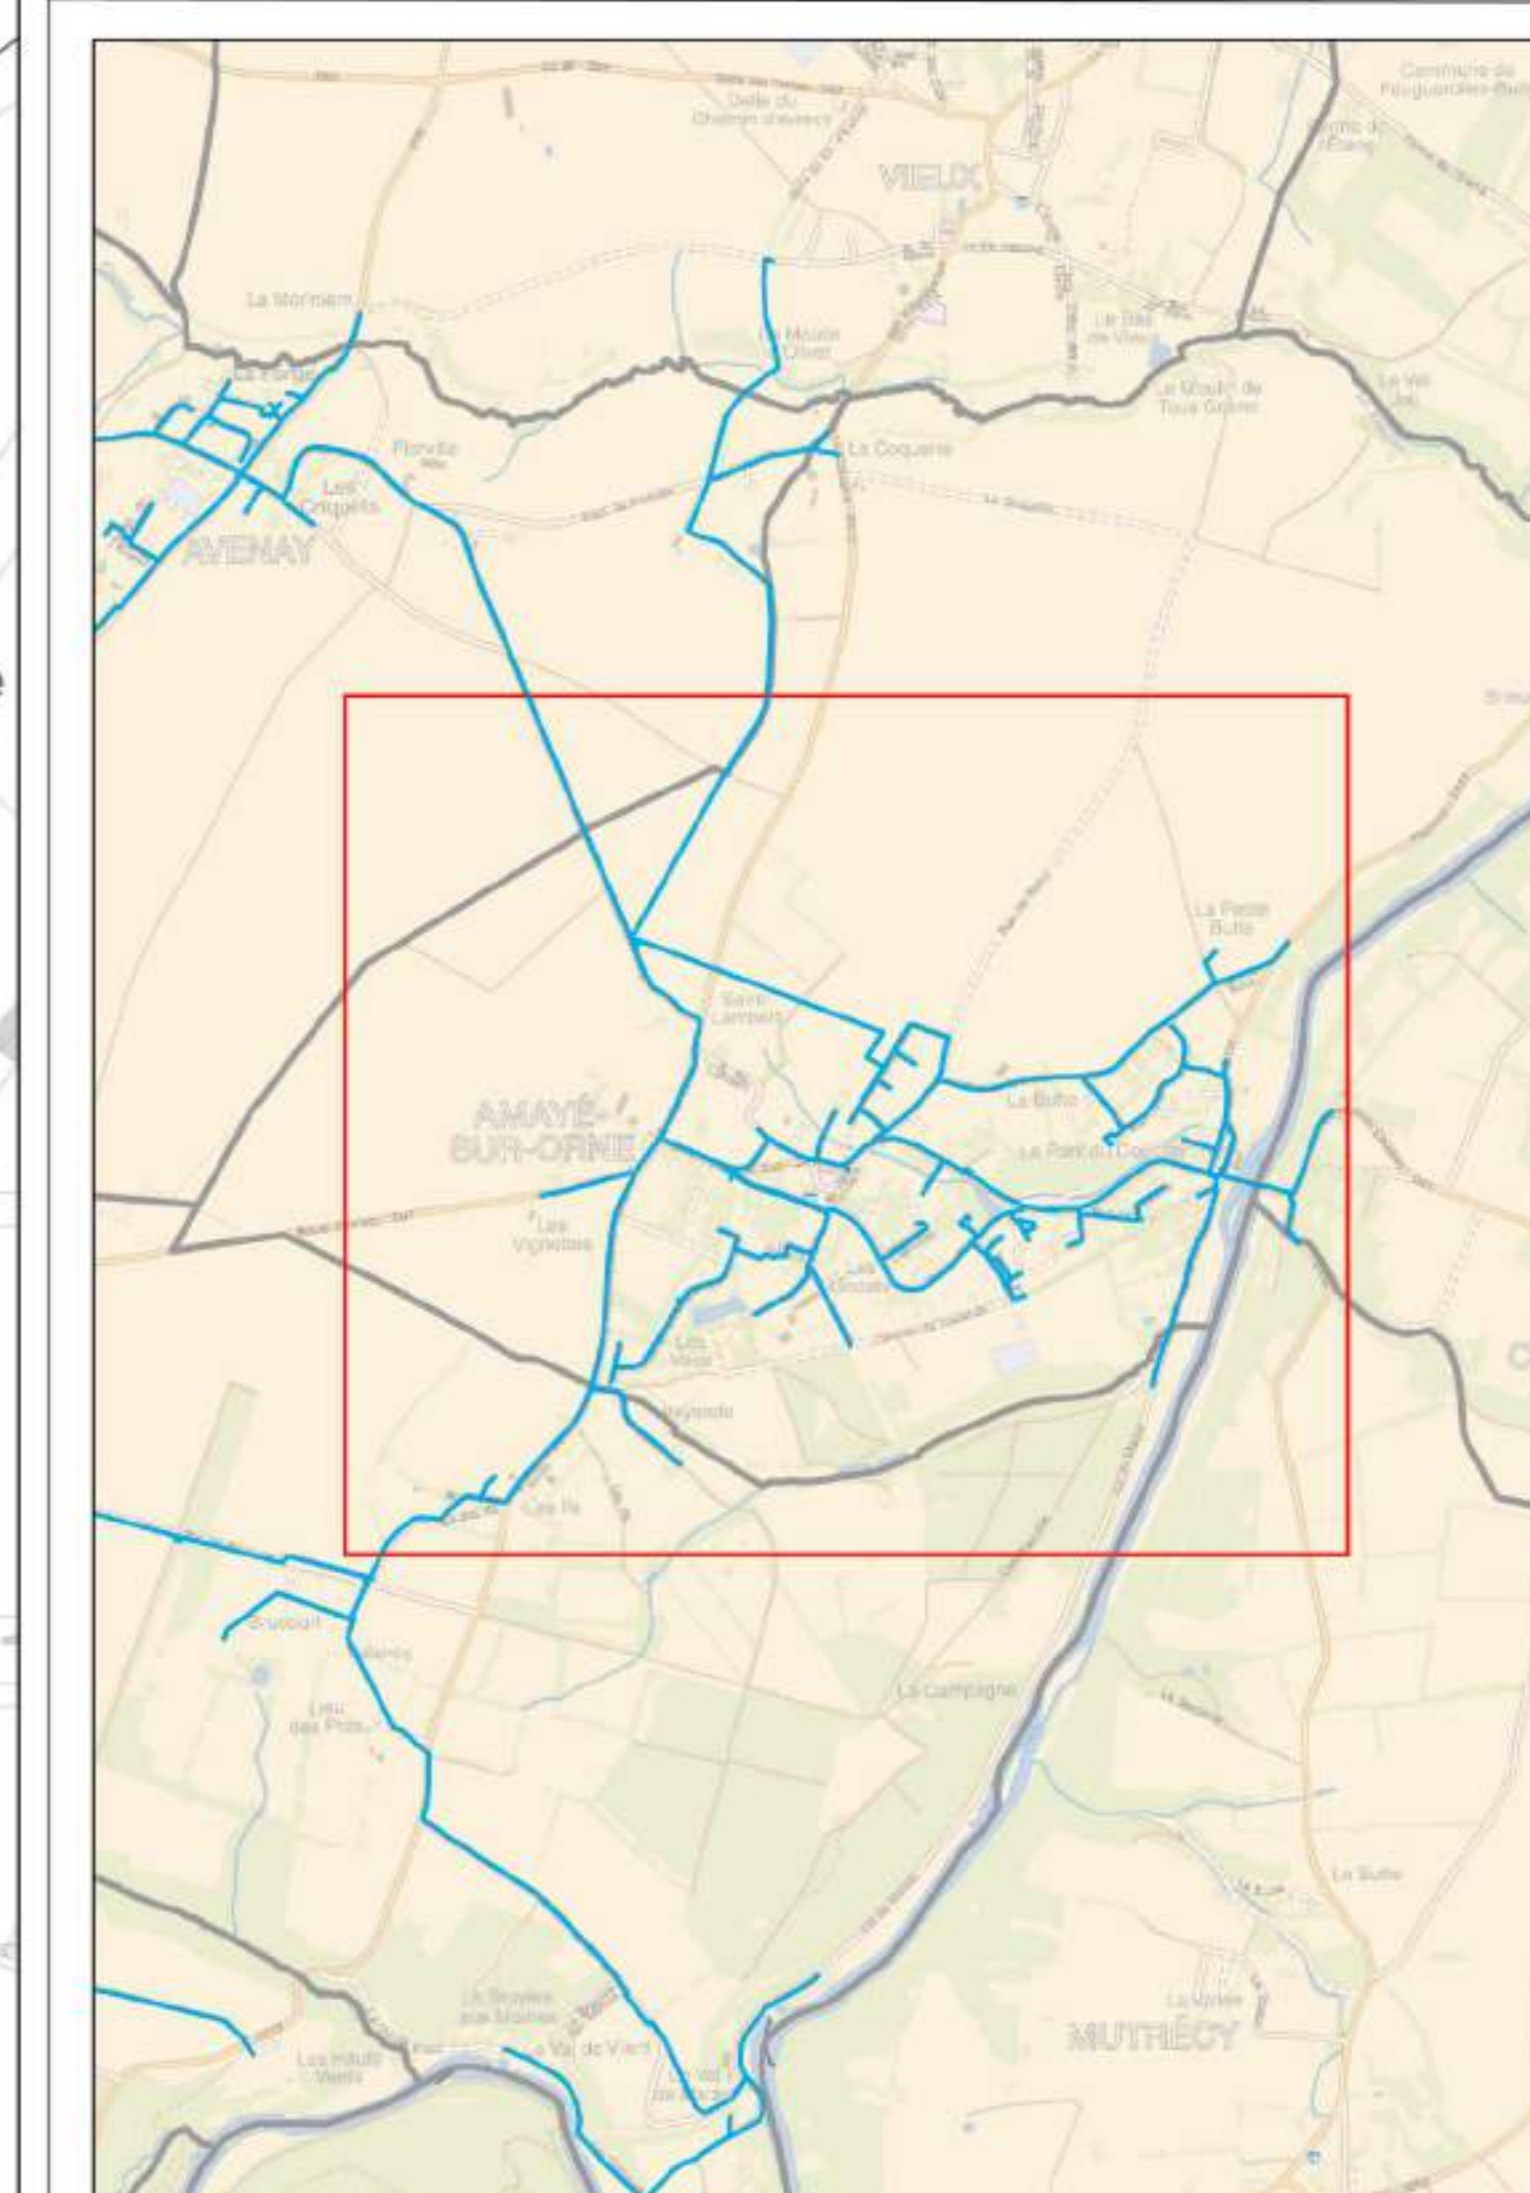

Département du Calvados

SIAEP REGION D'EVRECY
 Commune d'Amayé-sur-Orne

Plan n° : 9614-04-E-100

Echelle : 1:2 500

Cartographe: M. FONTAINE

Date: 29/07/2016

Réseau d'eau potable
 Plan d'Ensemble Communal



CPO Marne La Vallée
 8, bd Michael Faraday
 CS30560
 77716 Serris - Marne La Vallée
 Cedex 4